



ANTÓN GREEN

B1

☎ 947 53 575
 🌐 www.aran4.com
 🌐 www.antongreen.com

PORTAL 1

BAJO A

SUPERFICIE ÚTIL..... 79,84 m²

SUP. CONSTRUIDA C. E. C.....109,32 m²

JARDÍN.....50,02 m²

3 DORMITORIOS


2 BAÑOS

JARDÍN Y TERRAZA PRIVADA

ZONAS VERDES CON PISCINA

CLUB SOCIAL

*Las superficies definitivas serán las que resulten de la ejecución de obra. Las reflejadas en el plano son orientativas y corresponden a superficies útiles. Este plano está sujeto a posibles modificaciones por parte de la dirección facultativa y/o la empresa promotora.

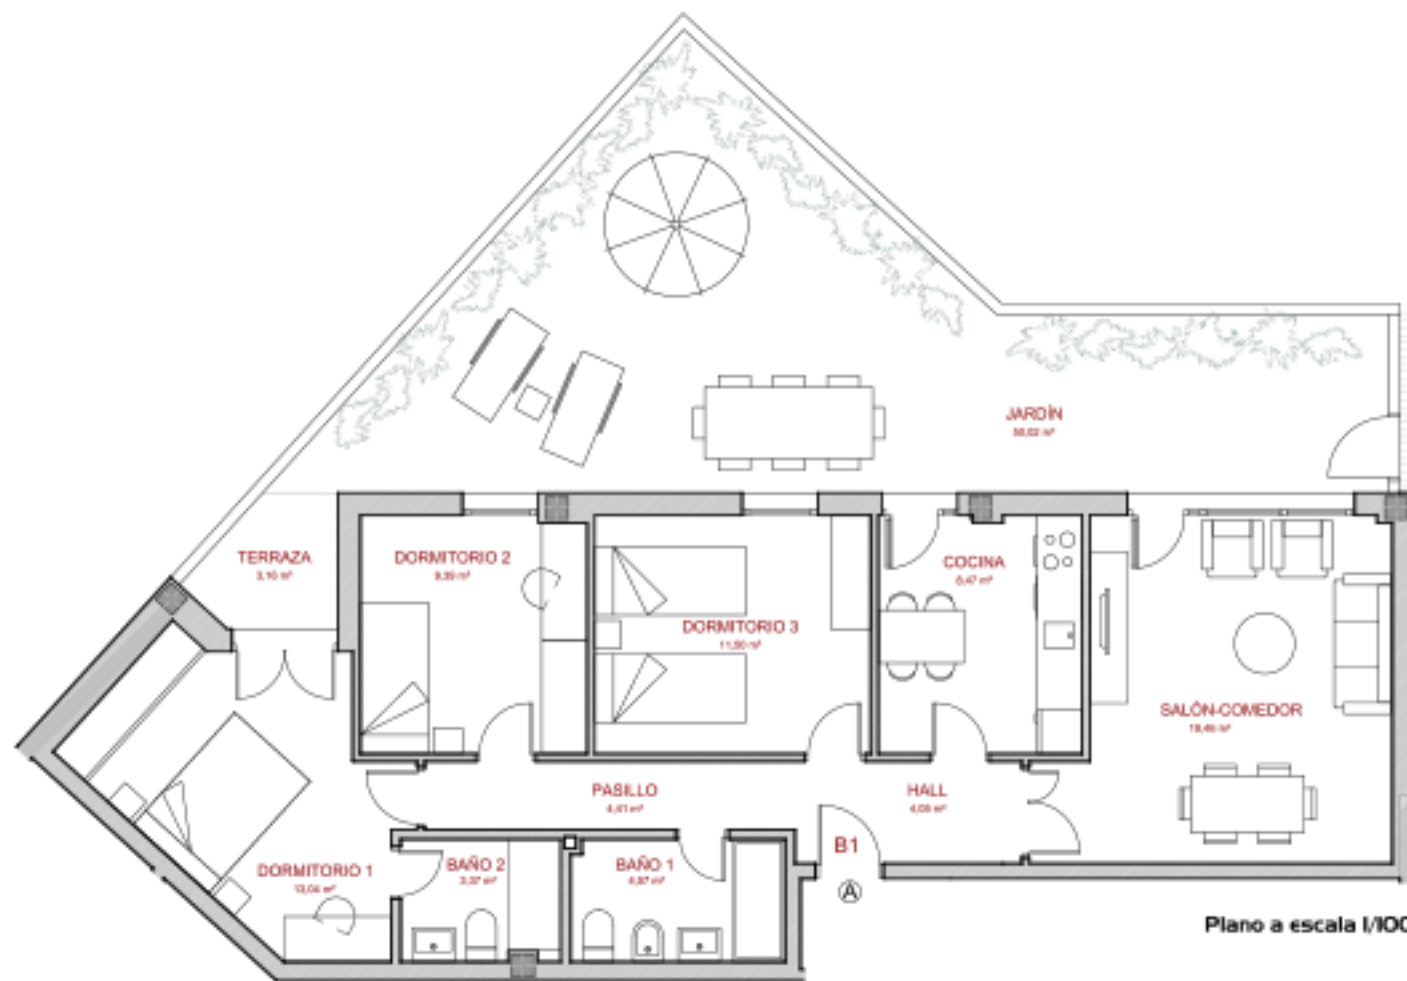

Plano a escala 1/100

