



ANTÓN GREEN

A2

947 53 575
www.aran4.com
www.antongreen.com

PORTAL 1

3º E

SUPERFICIE ÚTIL..... 81,34 m²

SUP. CONSTRUIDA C. E. C..... 110,98 m²

TERRAZA..... 30,38 m²


3 DORMITORIOS

2 BAÑOS

JARDÍN Y TERRAZA PRIVADA

ZONAS VERDES CON PISCINA

CLUB SOCIAL

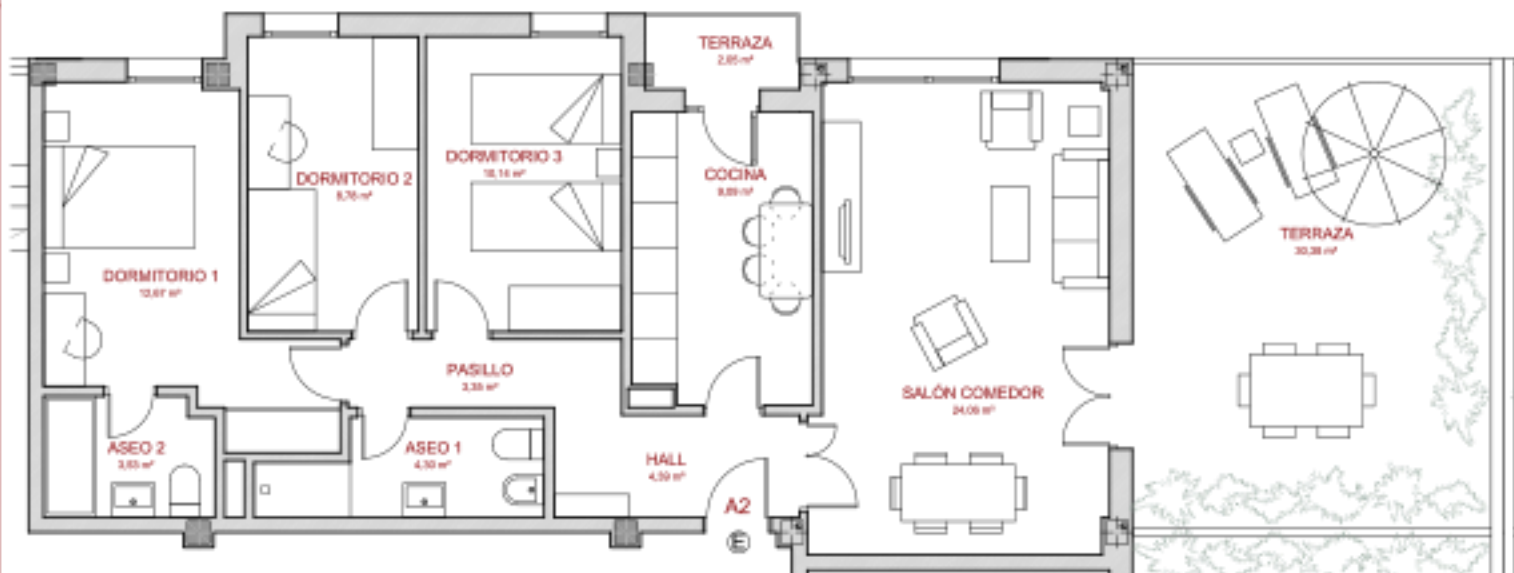

Plano a escala 1/100



*Las superficies definitivas serán las que resulten de la ejecución de obra. Las reflejadas en el plano son orientativas y corresponden a superficies útiles. Este plano está sujeto a posibles modificaciones por parte de la dirección facultativa y/o la empresa promotora.



La tranquilidad a un paso del centro

