

PORTAL **2**

BAJO A

SUPERFICIE ÚTIL..... 77,94 m²

SUP. CONSTRUIDA C. E. C.....106,23 m²

JARDÍN..... 36,38 m²

3 DORMITORIOS

2 BAÑOS


JARDÍN Y TERRAZA PRIVADA

ZONAS VERDES CON PISCINA

CLUB SOCIAL



*Las superficies definitivas serán las que resulten de la ejecución de obra. Las reflejadas en el plano son orientativas y corresponden a superficies útiles. Este plano está sujeto a posibles modificaciones por parte de la dirección facultativa y/o la empresa promotora.

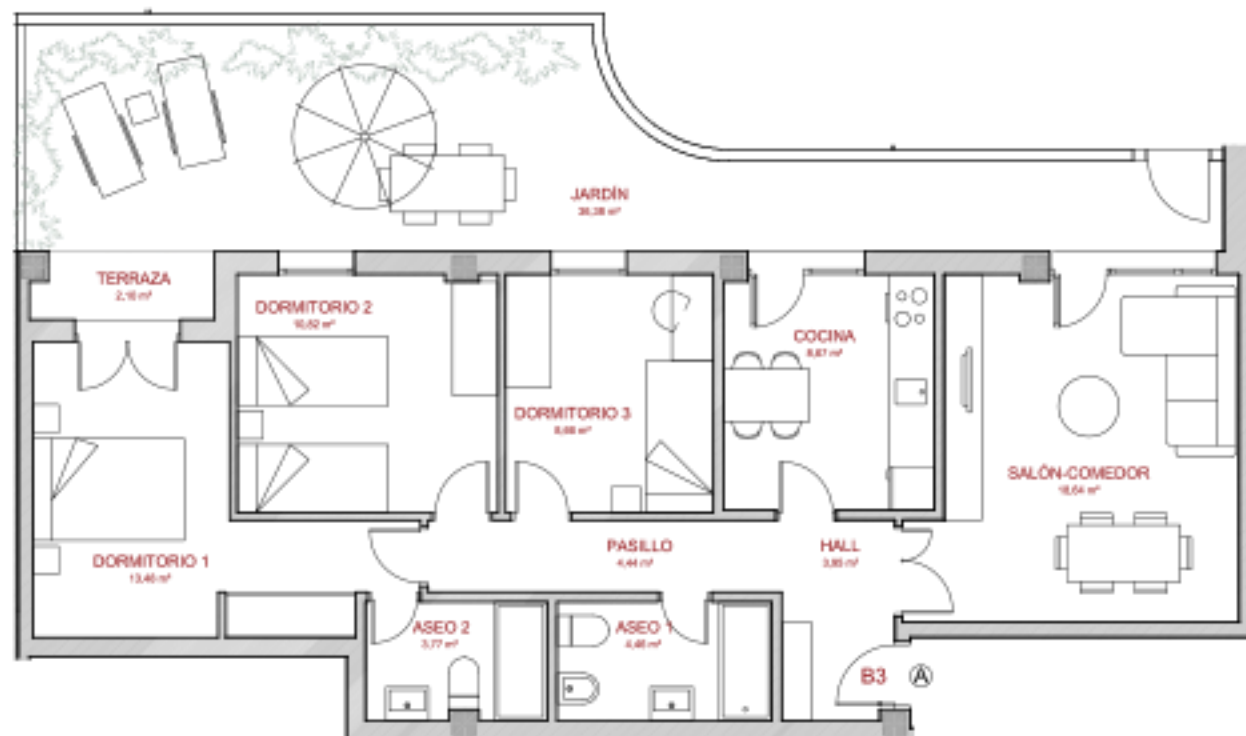

Plano a escala 1/100
 0 1 2 3