

PORTAL **2**

1º B / 2º B

SUPERFICIE ÚTIL..... 65,29 m²

SUP. CONSTRUIDA C. E. C.....90,10 m²

TERRAZA..... 1,29 m²


2 DORMITORIOS

2 BAÑOS

ZONAS VERDES CON PISCINA

CLUB SOCIAL

*Las superficies definitivas serán las que resulten de la ejecución de obra. Las reflejadas en el plano son orientativas y corresponden a superficies útiles. Este plano está sujeto a posibles modificaciones por parte de la dirección facultativa y/o la empresa promotora.

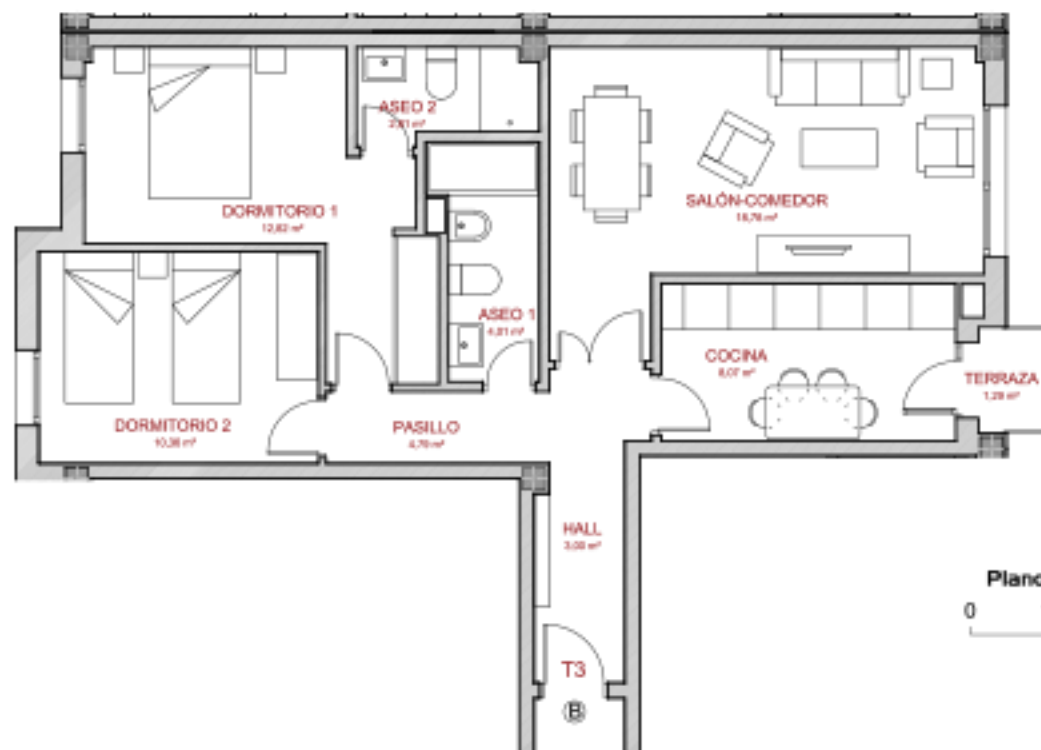

Plano a escala 1/100

