



# ANTÓN GREEN

## T1

947 513 575  
www.aran4.com  
www.antongreen.com

### PORTAL 2

#### 1º C / 2º C

SUPERFICIE ÚTIL..... 71,96 m<sup>2</sup>

SUP. CONSTRUIDA C. E. C.....98,78 m<sup>2</sup>

TERRAZA..... 1,40 m<sup>2</sup>

3 DORMITORIOS


2 BAÑOS

ZONAS VERDES CON PISCINA

CLUB SOCIAL



\*Las superficies definitivas serán las que resulten de la ejecución de obra. Las reflejadas en el plano son orientativas y corresponden a superficies útiles. Este plano está sujeto a posibles modificaciones por parte de la dirección facultativa y/o la empresa promotora.

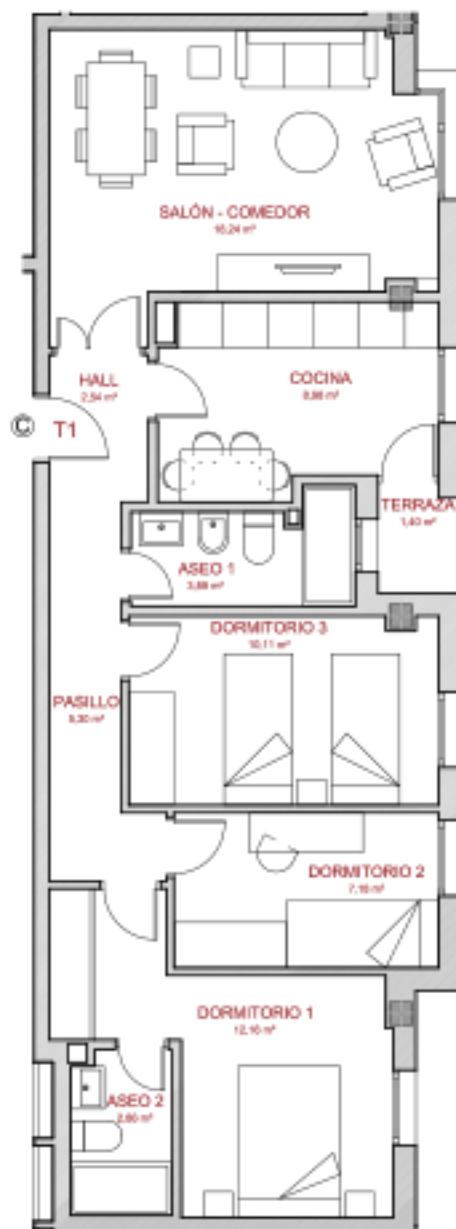

Plano a escala 1/100

