



ANTÓN GREEN

947 53 575

www.aran4.com

www.antongreen.com

T1A

PORTAL 2

1º E / 2º E

SUPERFICIE ÚTIL..... 72,41 m²

SUP. CONSTRUIDA C. E. C.....98,84 m²

TERRAZA..... 1,56 m²


3 DORMITORIOS

2 BAÑOS

ZONAS VERDES CON PISCINA

CLUB SOCIAL

*Las superficies definitivas serán las que resulten de la ejecución de obra. Las reflejadas en el plano son orientativas y corresponden a superficies útiles. Este plano está sujeto a posibles modificaciones por parte de la dirección facultativa y/o la empresa promotora.

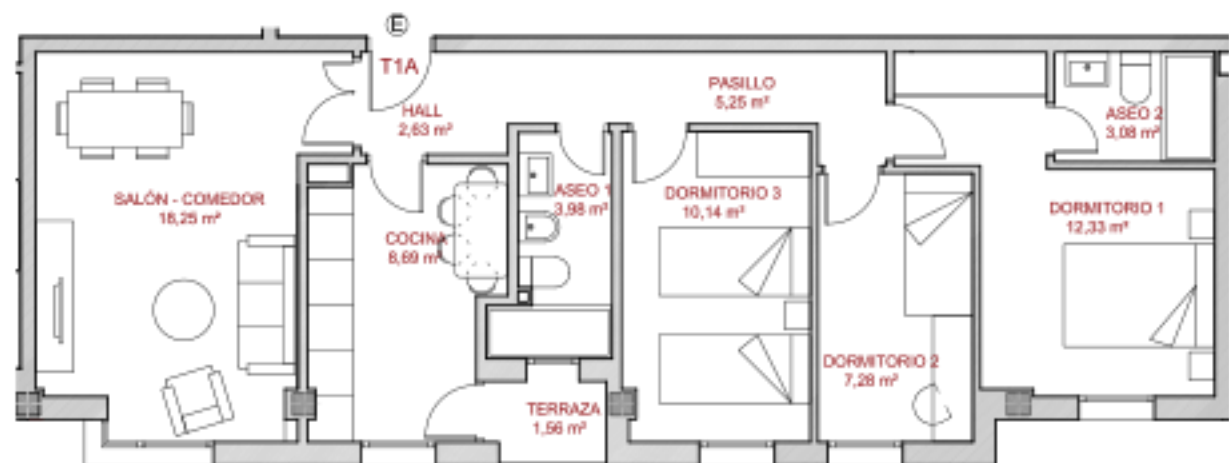

Plano a escala 1/100



La tranquilidad a un paso del centro

