



ANTÓN GREEN

T5

947 513 575
www.aran4.com
www.antongreen.com

PORTAL 2

1º G / 2º G

SUPERFICIE ÚTIL..... 77,98 m²

SUP. CONSTRUIDA C. E. C.....105,67 m²

TERRAZA..... 1,98 m²


3 DORMITORIOS

2 BAÑOS

ZONAS VERDES CON PISCINA

CLUB SOCIAL

*Las superficies definitivas serán las que resulten de la ejecución de obra. Las reflejadas en el plano son orientativas y corresponden a superficies útiles. Este plano está sujeto a posibles modificaciones por parte de la dirección facultativa y/o la empresa promotora.

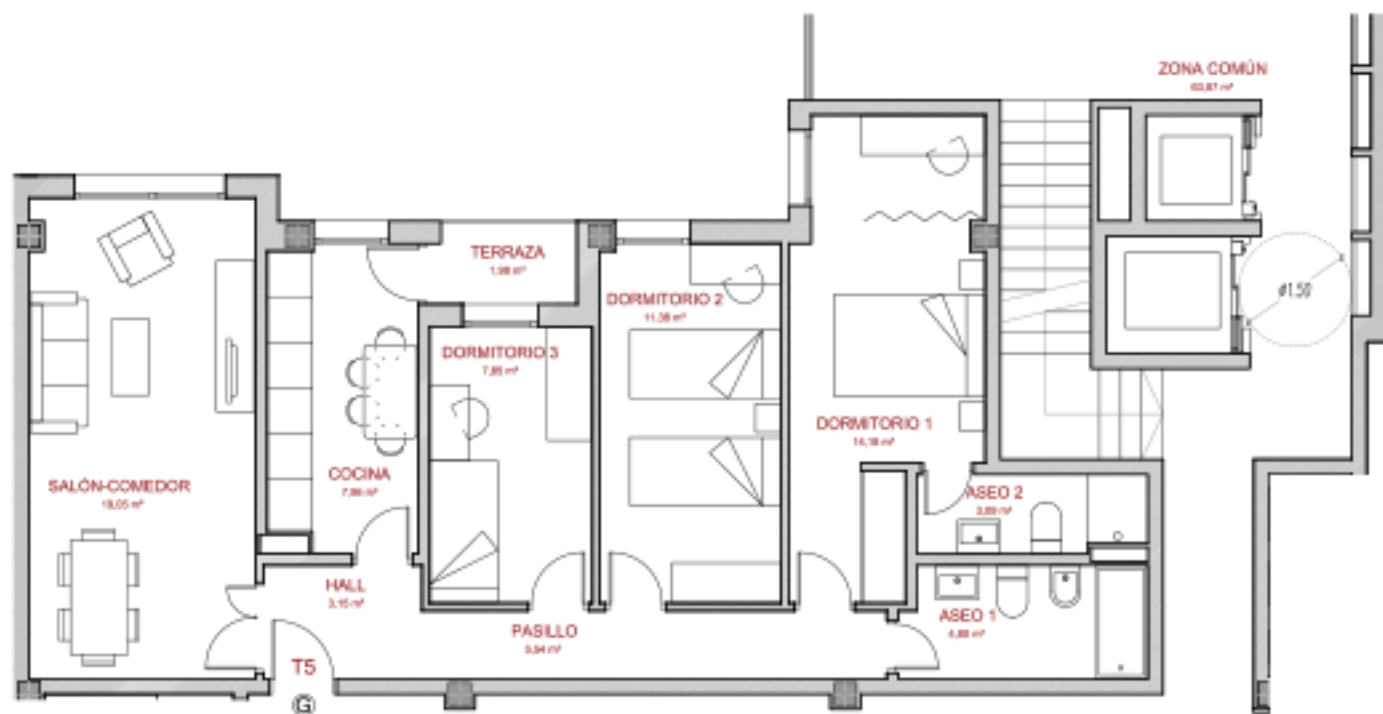

Plano a escala 1/100



La tranquilidad a un paso del centro

