



# ANTÓN GREEN

## A2

947 513 575  
www.aran4.com  
www.antongreen.com

**PORTAL** 2

**3º A**

SUPERFICIE ÚTIL..... 81,34 m<sup>2</sup>

SUP. CONSTRUIDA C. E. C..... 110,98 m<sup>2</sup>

TERRAZA..... 30,38 m<sup>2</sup>

3 DORMITORIOS


2 BAÑOS

GRAN TERRAZA PRIVADA

ZONAS VERDES CON PISCINA

CLUB SOCIAL

\*Las superficies definitivas serán las que resulten de la ejecución de obra. Las reflejadas en el plano son orientativas y corresponden a superficies útiles. Este plano está sujeto a posibles modificaciones por parte de la dirección facultativa y/o la empresa promotora.

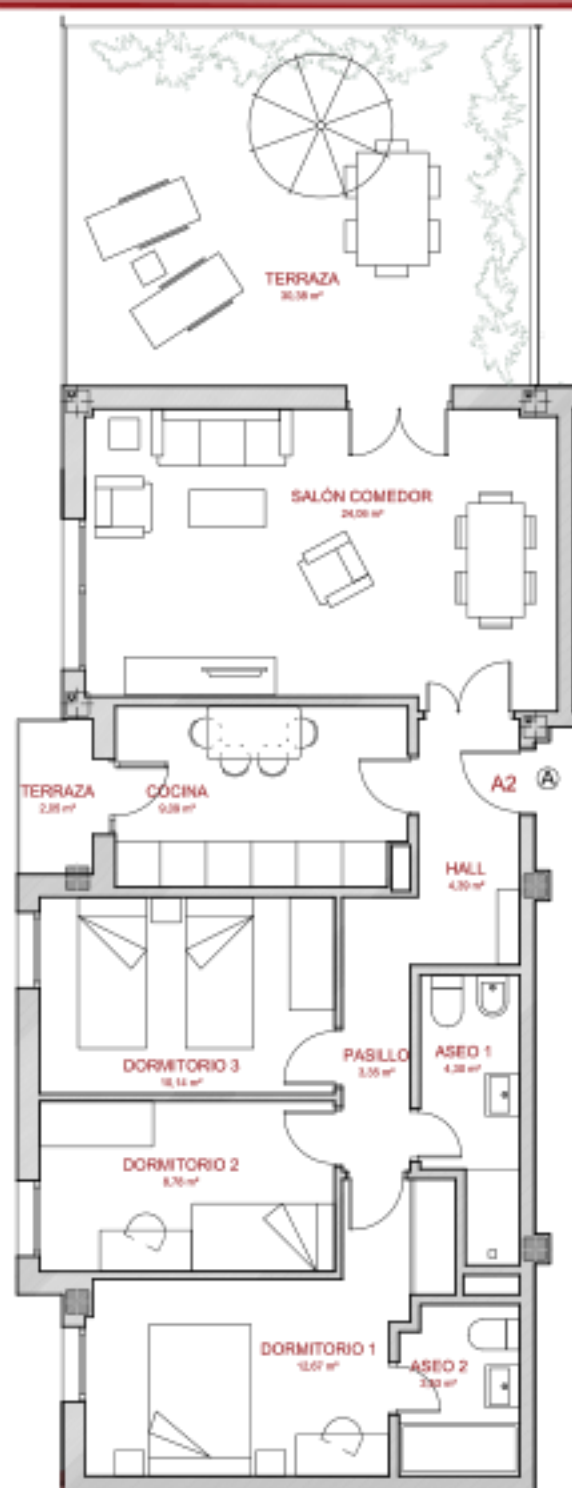

Plano a escala 1/100



La tranquilidad a un paso del centro

