



ANTÓN GREEN

A1

☎ 947 513 575
🌐 www.aran4.com
www.antongreen.com

PORTAL **2**

3º B

SUPERFICIE ÚTIL..... 77,37 m²

SUP. CONSTRUIDA C. E. C.....106,80 m²

TERRAZA..... 29,45 m²

3 DORMITORIOS



2 BAÑOS

GRAN TERRAZA PRIVADA

ZONAS VERDES CON PISCINA

CLUB SOCIAL

*Las superficies definitivas serán las que resulten de la ejecución de obra. Las reflejadas en el plano son orientativas y corresponden a superficies útiles. Este plano está sujeto a posibles modificaciones por parte de la dirección facultativa y/o la empresa promotora.

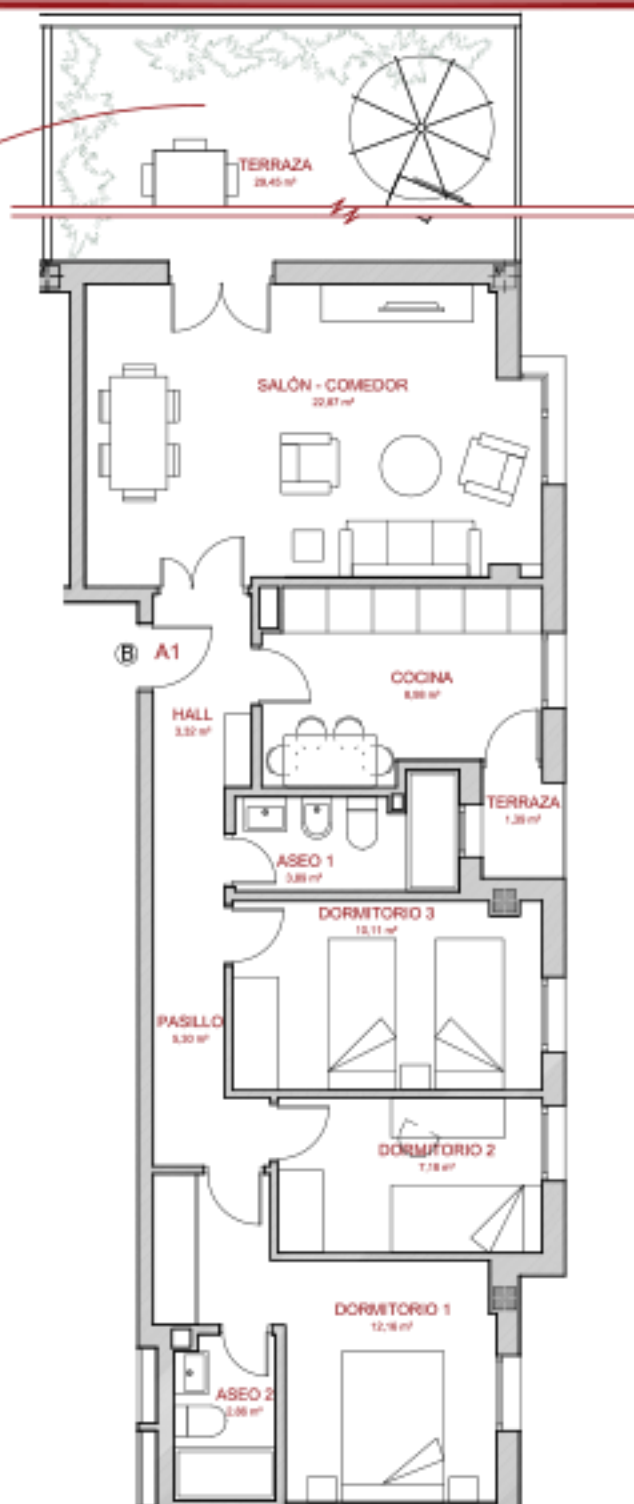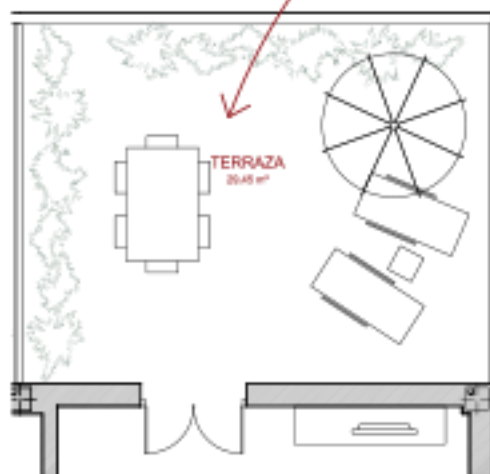

Plano a escala 1/100



La tranquilidad a un paso del centro