



ANTÓN GREEN

A1A

947 53 575

www.aran4.com

www.antongreen.com

PORTAL 2

3° D

SUPERFICIE ÚTIL..... 77,70 m²

SUP. CONSTRUIDA C. E.C.....106,75 m²

TERRAZA..... 30,38 m²


3 DORMITORIOS

2 BAÑOS

GRAN TERRAZA PRIVADA

ZONAS VERDES CON PISCINA

CLUB SOCIAL

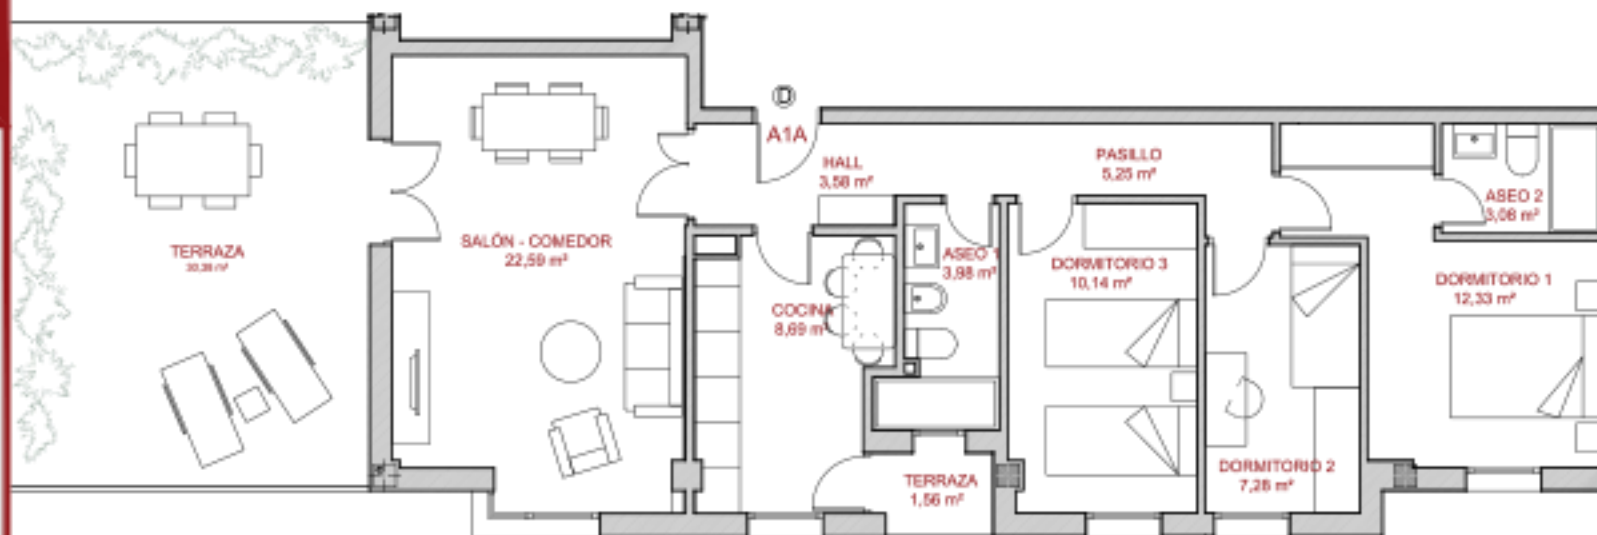

Plano a escala 1/100



La tranquilidad a un paso del centro

*Las superficies definitivas serán las que resulten de la ejecución de obra. Las reflejadas en el plano son orientativas y corresponden a superficies útiles. Este plano está sujeto a posibles modificaciones por parte de la dirección facultativa y/o la empresa promotora.



EVOLUTIONCOMPANY SL