



# ANTÓN GREEN

## B4

☎ 947 53 575  
 🌐 www.aran4.com  
 www.antongreen.com

**PORTAL** 3

**BAJO A**

SUPERFICIE ÚTIL..... 81,02 m<sup>2</sup>

SUP. CONSTRUIDA C. E. C.....112,34 m<sup>2</sup>

JARDÍN.....54,07 m<sup>2</sup>

3 DORMITORIOS

2 BAÑOS


JARDÍN Y TERRAZA PRIVADA

ZONAS VERDES CON PISCINA

CLUB SOCIAL



\*Las superficies definitivas serán las que resulten de la ejecución de obra. Las reflejadas en el plano son orientativas y corresponden a superficies útiles. Este plano está sujeto a posibles modificaciones por parte de la dirección facultativa y/o la empresa promotora.

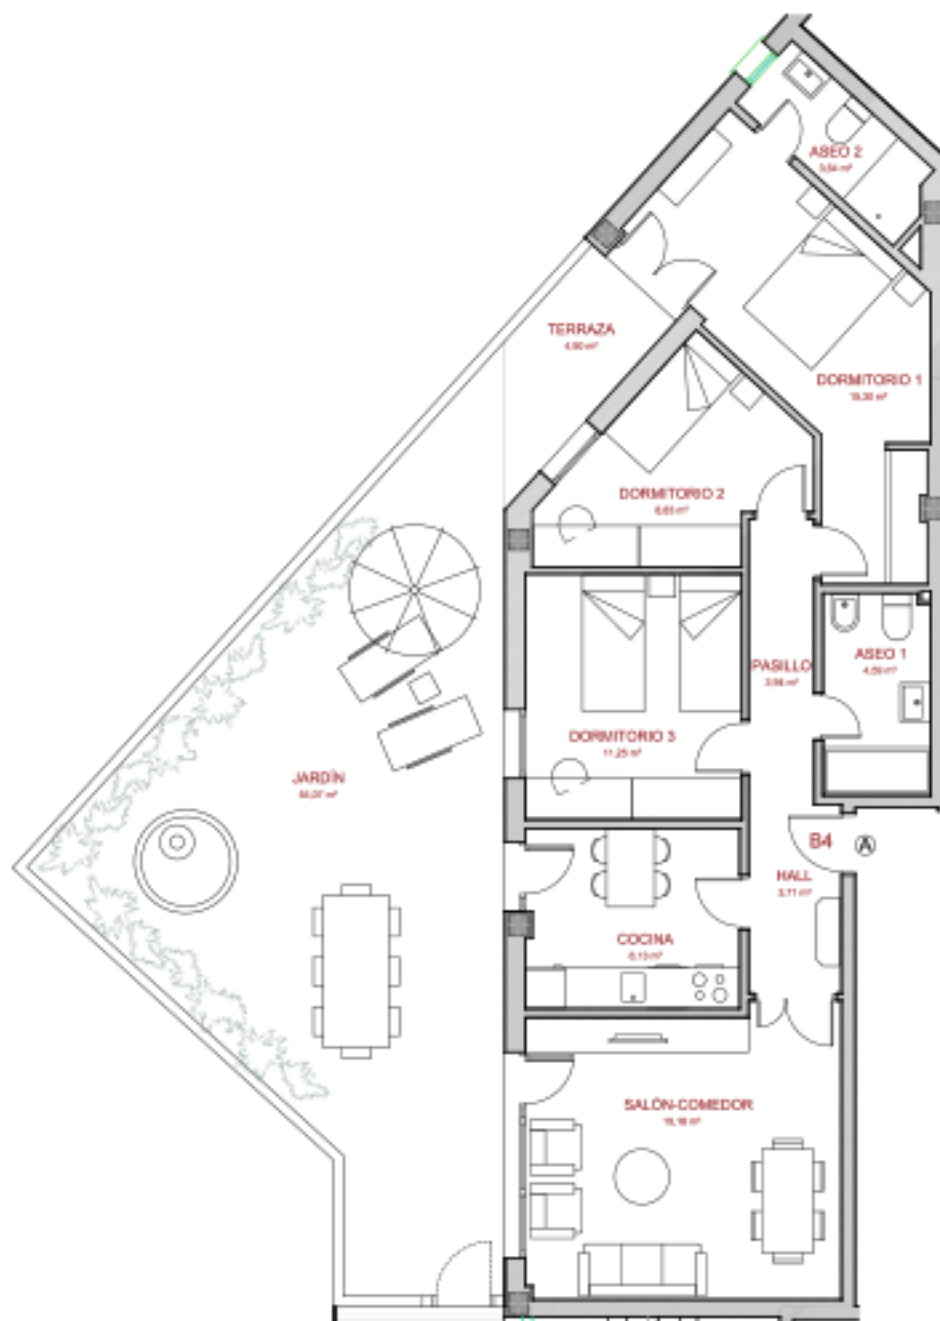

Plano a escala 1/100

