



# ANTÓN GREEN

## B2

☎ 947 53 575  
🌐 www.aran4.com  
www.antongreen.com

**PORTAL** **3**

**BAJO B**

SUPERFICIE ÚTIL..... 79,45 m<sup>2</sup>

SUP. CONSTRUIDA C. E. C.....108,96 m<sup>2</sup>

JARDÍN.....37,48 m<sup>2</sup>

3 DORMITORIOS

2 BAÑOS


JARDÍN Y TERRAZA PRIVADA

ZONAS VERDES CON PISCINA


CLUB SOCIAL



\*Las superficies definitivas serán las que resulten de la ejecución de obra. Las reflejadas en el plano son orientativas y corresponden a superficies útiles. Este plano está sujeto a posibles modificaciones por parte de la dirección facultativa y/o la empresa promotora.

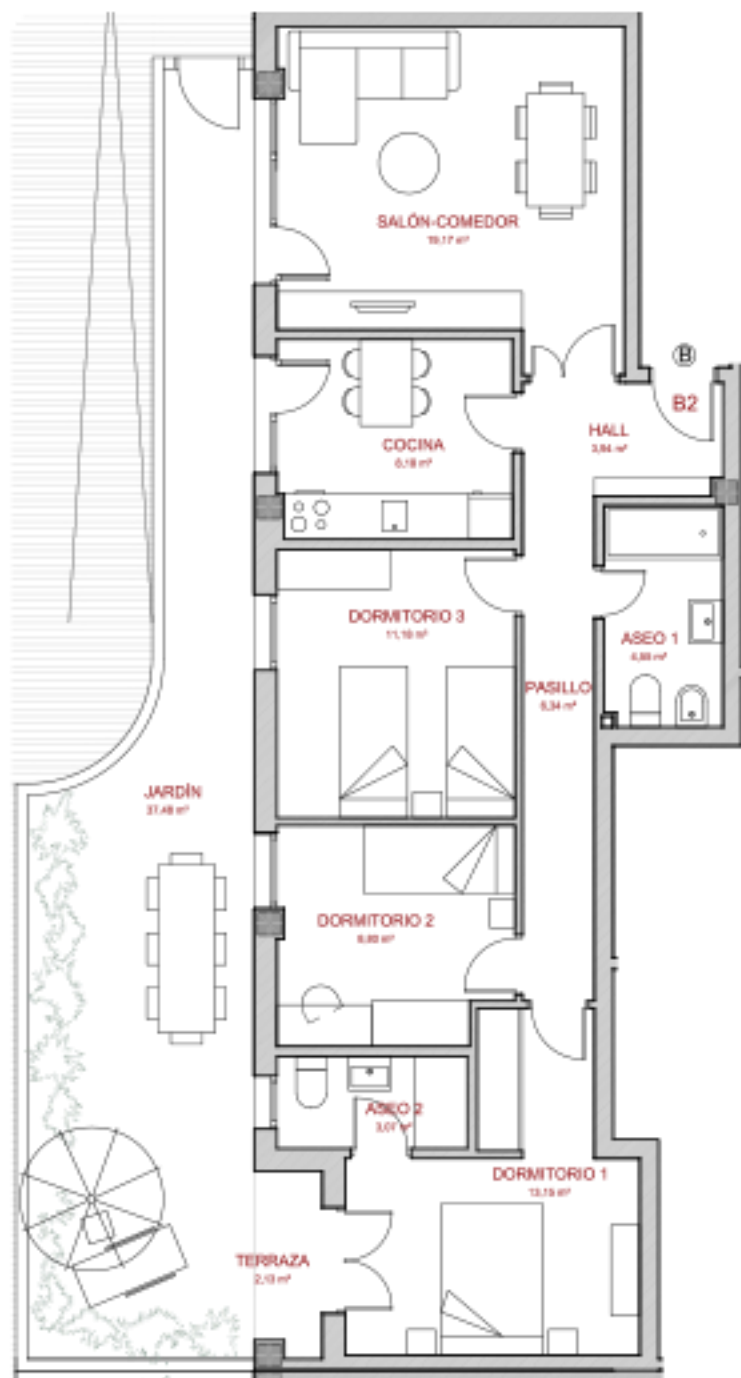

Plano a escala 1/100

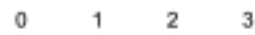

La tranquilidad a un paso del centro