



# ANTÓN GREEN

## T1

947 513 575  
www.aran4.com  
www.antongreen.com

### PORTAL 3

1º D / 2º D

SUPERFICIE ÚTIL..... 71,96 m<sup>2</sup>


SUP. CONSTRUIDA C. E. C.....98,78 m<sup>2</sup>

TERRAZA..... 1,40 m<sup>2</sup>

- 3 DORMITORIOS
- 2 BAÑOS
- ZONAS VERDES CON PISCINA
- CLUB SOCIAL



\*Las superficies definitivas serán las que resulten de la ejecución de obra. Las reflejadas en el plano son orientativas y corresponden a superficies útiles. Este plano está sujeto a posibles modificaciones por parte de la dirección facultativa y/o la empresa promotora.

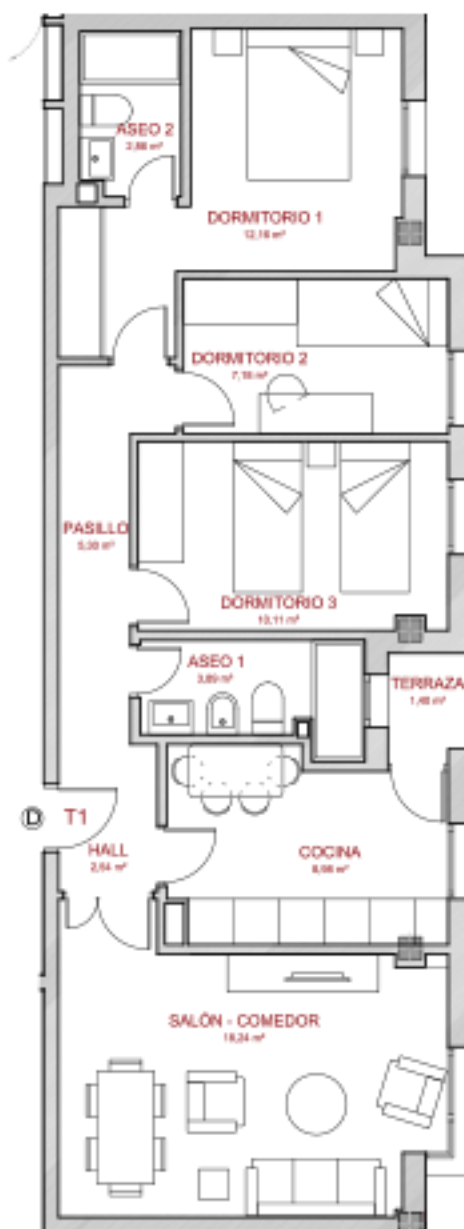

Plano a escala 1/100



La tranquilidad a un paso del centro