



ANTÓN GREEN

T3

☎ 947 513 575
 🌐 www.aran4.com
www.antongreen.com

PORTAL 3

1º E / 2º E

SUPERFICIE ÚTIL..... 65,29 m²

SUP. CONSTRUIDA C. E. C.....90,10 m²

TERRAZA..... 1,29 m²

2 DORMITORIOS


2 BAÑOS

ZONAS VERDES CON PISCINA

CLUB SOCIAL



*Las superficies definitivas serán las que resulten de la ejecución de obra. Las reflejadas en el plano son orientativas y corresponden a superficies útiles. Este plano está sujeto a posibles modificaciones por parte de la dirección facultativa y/o la empresa promotora.

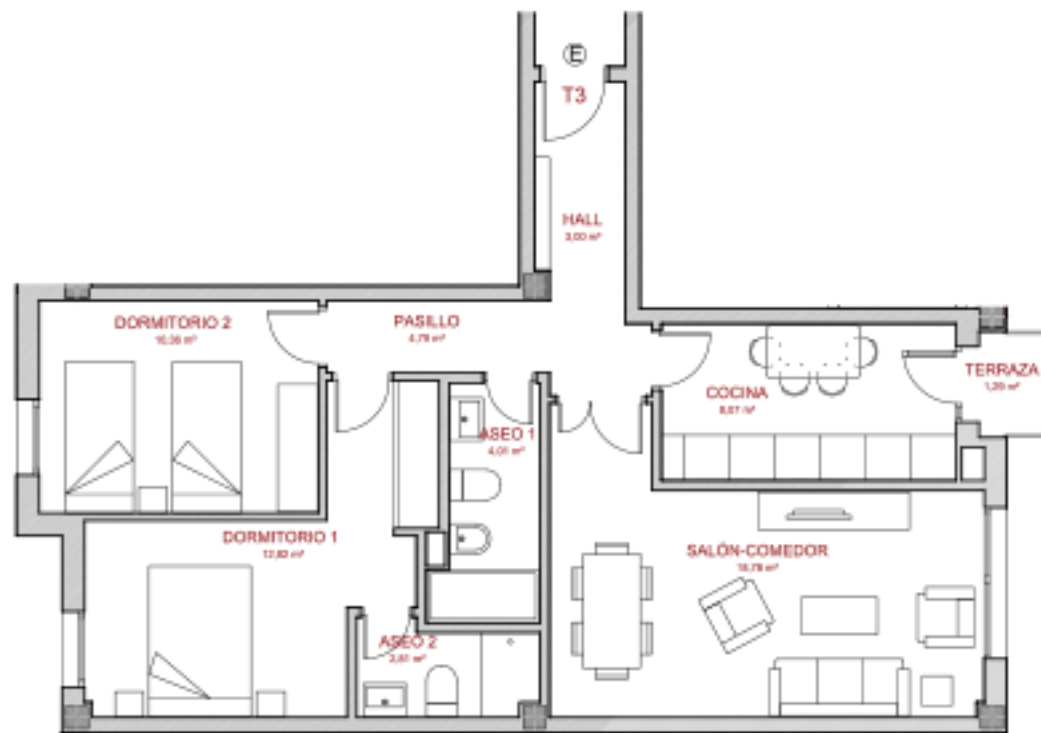

Plano a escala 1/100

