



ANTÓN GREEN

T2

☎ 947 513 575
 🌐 www.aran4.com
 🌐 www.antongreen.com

PORTAL 3

1º F / 2º F

SUPERFICIE ÚTIL..... 75,35 m²

SUP. CONSTRUIDA C. E. C..... 102,03 m²

TERRAZA..... 2,05 m²

3 DORMITORIOS


2 BAÑOS

ZONAS VERDES CON PISCINA

CLUB SOCIAL



*Las superficies definitivas serán las que resulten de la ejecución de obra. Las reflejadas en el plano son orientativas y corresponden a superficies útiles. Este plano está sujeto a posibles modificaciones por parte de la dirección facultativa y/o la empresa promotora.

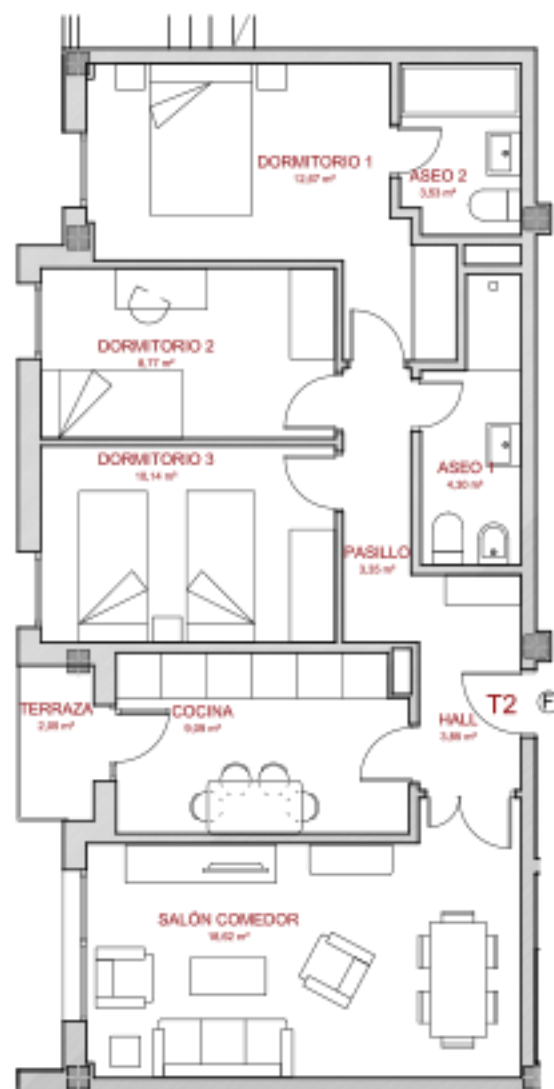

Plano a escala 1/100



La tranquilidad a un paso del centro