



ANTÓN GREEN

A1

☎ 947 513 575
🌐 www.aran4.com
www.antongreen.com

PORTAL **3**

3º D

SUPERFICIE ÚTIL..... 77,37 m²



SUP. CONSTRUIDA C. E. C.....106,80 m²

TERRAZA..... 29,45 m²

- 3 DORMITORIOS
- 2 BAÑOS
- GRAN TERRAZA PRIVADA
- ZONAS VERDES CON PISCINA
- CLUB SOCIAL



*Las superficies definitivas serán las que resulten de la ejecución de obra. Las reflejadas en el plano son orientativas y corresponden a superficies útiles. Este plano está sujeto a posibles modificaciones por parte de la dirección facultativa y/o la empresa promotora.

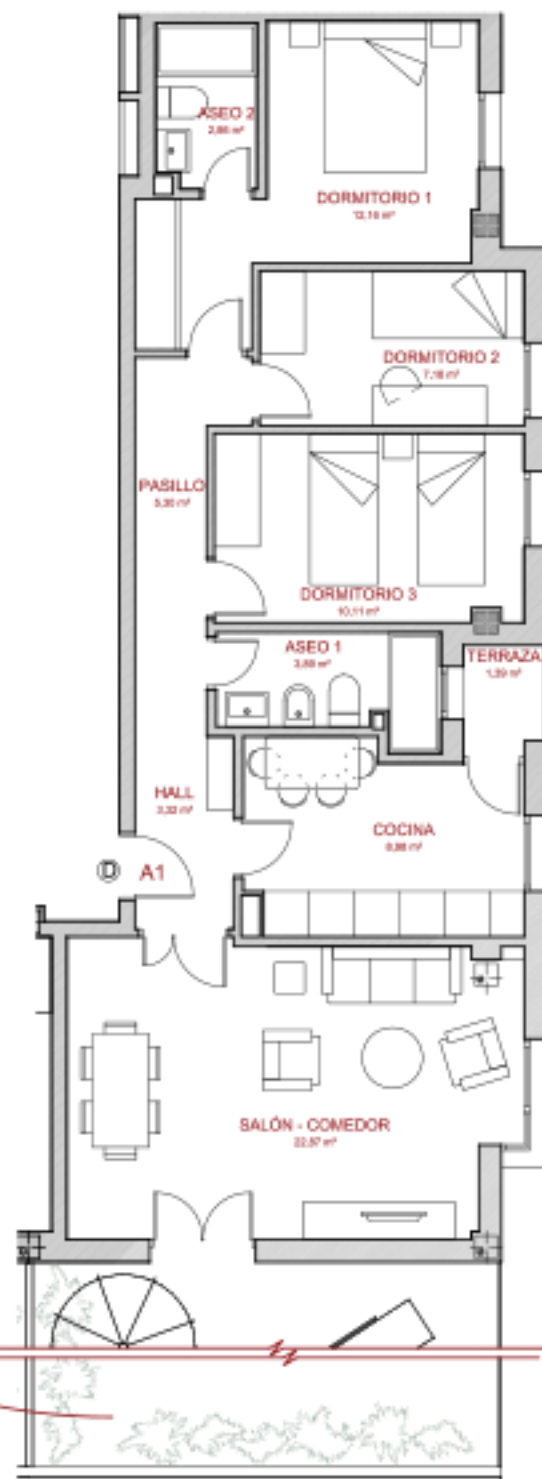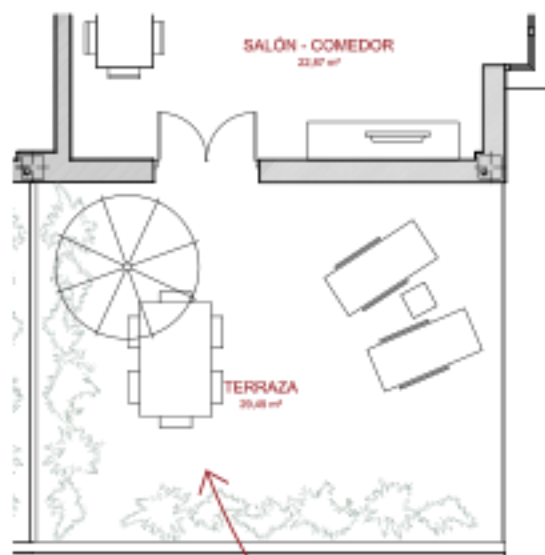

Plano a escala 1/100
0 1 2 3



La tranquilidad a un paso del centro