



# ANTÓN GREEN

## A2

☎ 947 513 575  
 🌐 [www.aran4.com](http://www.aran4.com)  
[www.antongreen.com](http://www.antongreen.com)

### PORTAL 3

3º E


SUPERFICIE ÚTIL..... 81,34 m<sup>2</sup>

SUP. CONSTRUIDA C. E. C..... 110,98 m<sup>2</sup>

TERRAZA..... 30,38 m<sup>2</sup>

- 3 DORMITORIOS
- 2 BAÑOS
- JARDÍN Y TERRAZA PRIVADA
- ZONAS VERDES CON PISCINA
- CLUB SOCIAL

\*Las superficies definitivas serán las que resulten de la ejecución de obra. Las reflejadas en el plano son orientativas y corresponden a superficies útiles. Este plano está sujeto a posibles modificaciones por parte de la dirección facultativa y/o la empresa promotora.

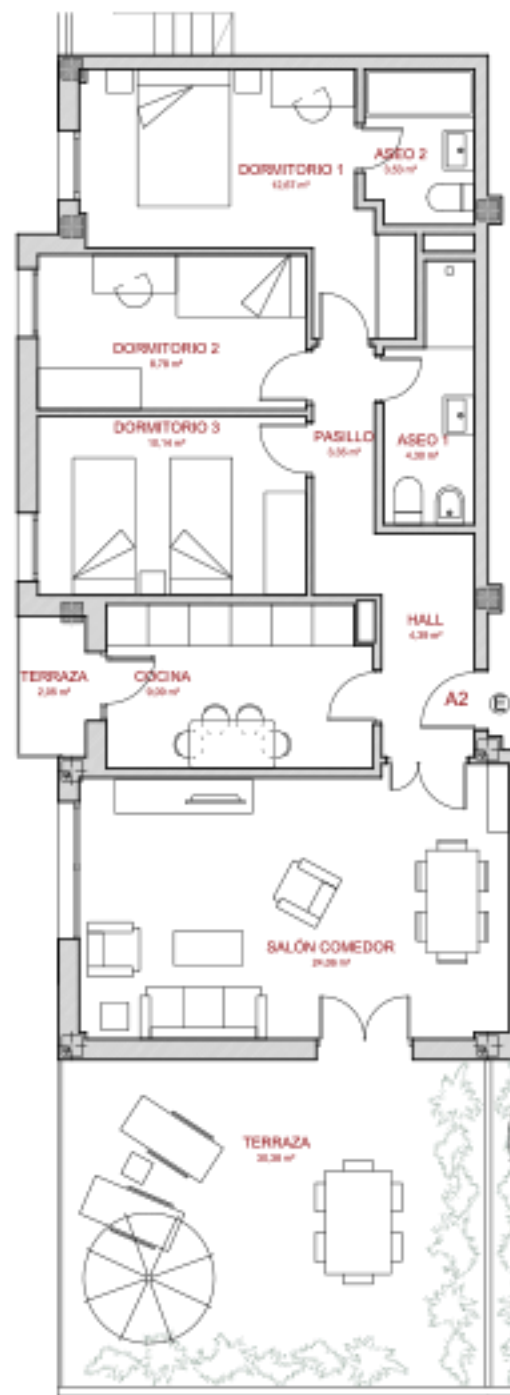

Plano a escala 1/100

