



# ANTÓN GREEN

## T4A

☎ 947 53 575  
 🌐 www.aran4.com  
 www.antongreen.com

**PORTAL 1**

**1º B / 2º B / 3º B**

SUPERFICIE ÚTIL..... 76,00 m<sup>2</sup>

SUP. CONSTRUIDA C. S. C.....107,46 m<sup>2</sup>

TERRAZA..... 2,03 m<sup>2</sup>

3 DORMITORIOS


2 BAÑOS

ZONAS VERDES CON PISCINA

CLUB SOCIAL



\*Las superficies definitivas serán las que resulten de la ejecución de obra. Las reflejadas en el plano son orientativas y corresponden a superficies útiles. Este plano está sujeto a posibles modificaciones por parte de la dirección facultativa y/o la empresa promotoras.

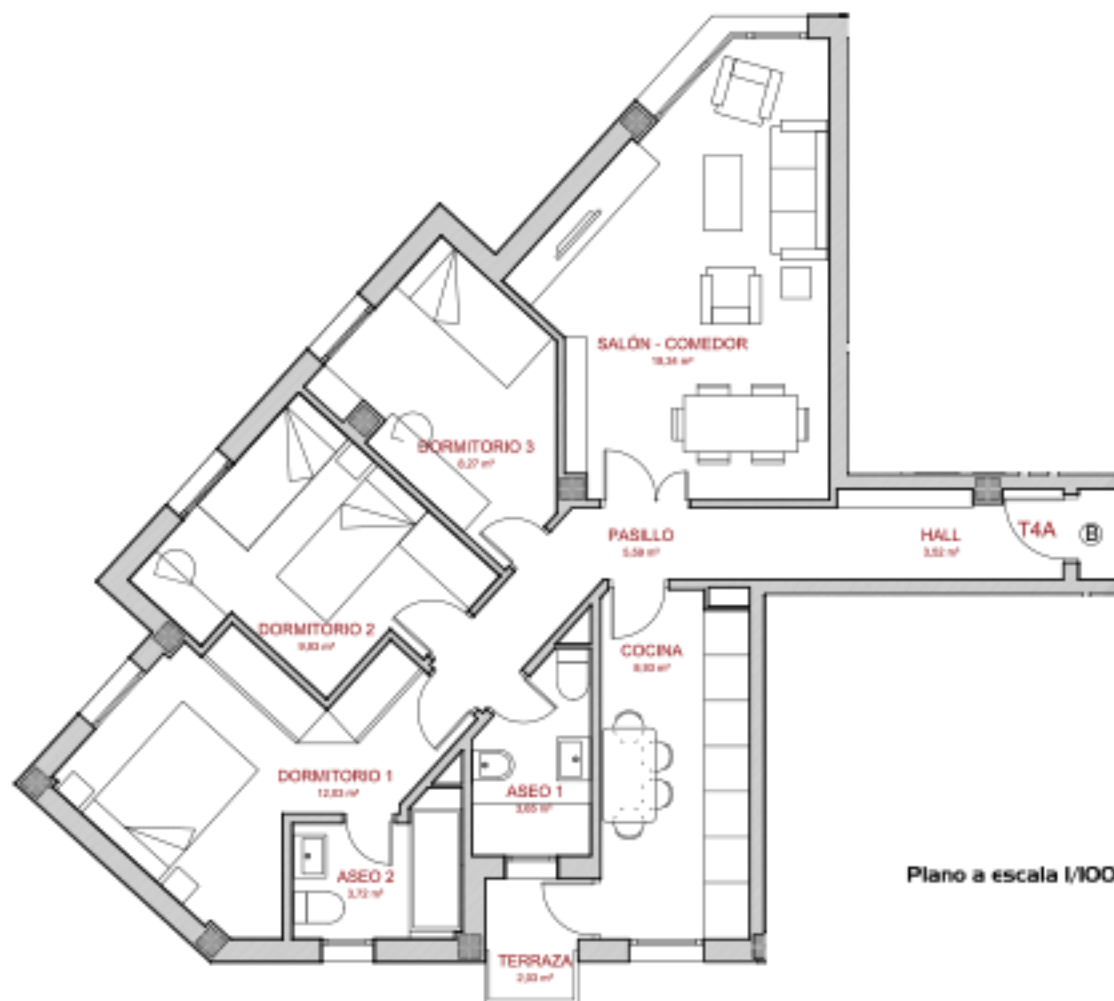

Plano a escala 1/100

