



ANTÓN GREEN

T1

947 53 575
www.aran4.com
www.antongreen.com

PORTAL 1

1º D / 2º D

SUPERFICIE ÚTIL..... 71,96 m²

SUP. CONSTRUIDA C. E. C.....98,78 m²

TERRAZA..... 1,40 m²

3 DORMITORIOS


2 BAÑOS

ZONAS VERDES CON PISCINA

CLUB SOCIAL



*Las superficies definitivas serán las que resulten de la ejecución de obra. Las reflejadas en el plano son orientativas y corresponden a superficies útiles. Este plano está sujeto a posibles modificaciones por parte de la dirección facultativa y/o la empresa promotora.

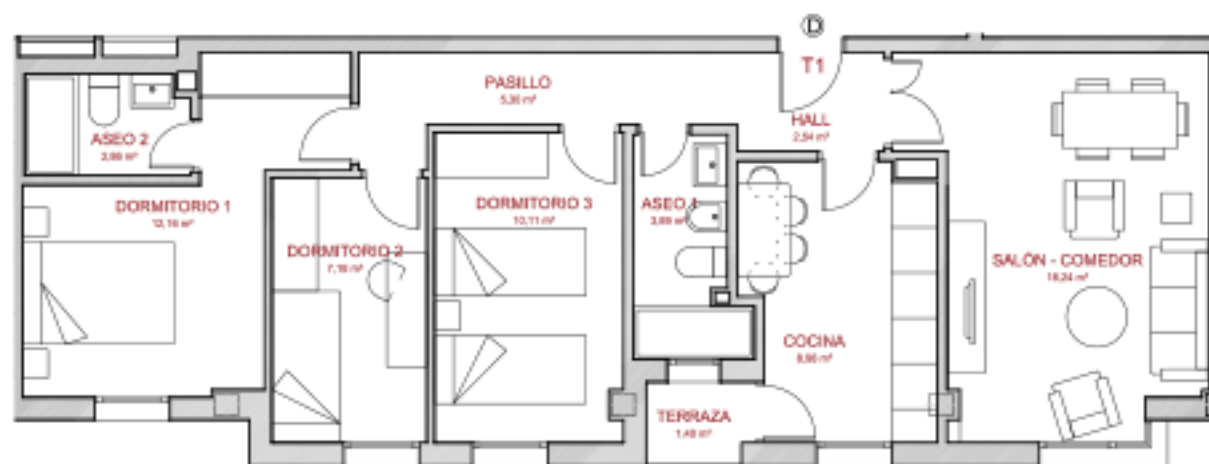

Plano a escala 1/100



La tranquilidad a un paso del centro