



# ANTÓN GREEN

## T2

☎ 947 513 575  
 🌐 [www.aran4.com](http://www.aran4.com)  
 🌐 [www.antongreen.com](http://www.antongreen.com)

**PORTAL 1**

**1º F / 2º F**

SUPERFICIE ÚTIL..... 75,35 m<sup>2</sup>

SUP. CONSTRUIDA C. E. C..... 102,03 m<sup>2</sup>

TERRAZA..... 2,05 m<sup>2</sup>


3 DORMITORIOS

2 BAÑOS

ZONAS VERDES CON PISCINA

CLUB SOCIAL

\*Las superficies definitivas serán las que resulten de la ejecución de obra. Las reflejadas en el plano son orientativas y corresponden a superficies útiles. Este plano está sujeto a posibles modificaciones por parte de la dirección facultativa y/o la empresa promotora.

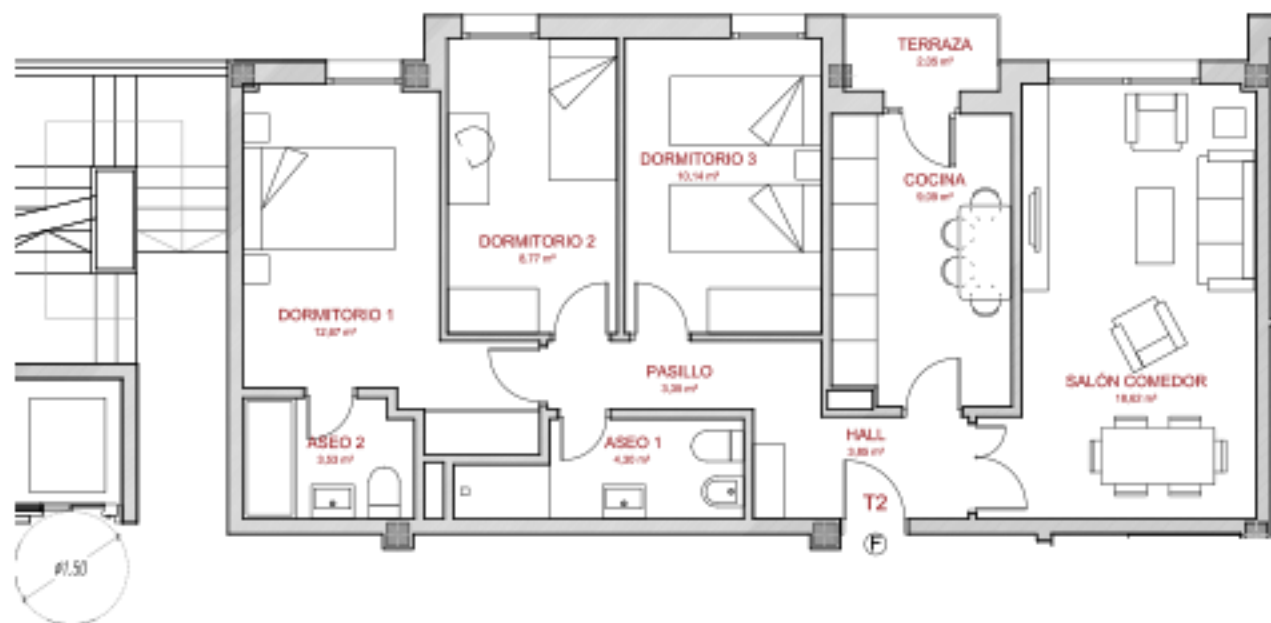

Plano a escala 1/100

