



# ANTÓN GREEN

## A1

☎ 947 58 575  
🌐 www.aran4.com  
www.antongreen.com

**PORTAL 1**

**3º D**

SUPERFICIE ÚTIL..... 77,37 m<sup>2</sup>

SUP. CONSTRUIDA C. E. C.....106,80 m<sup>2</sup>

TERRAZA..... 29,45 m<sup>2</sup>


3 DORMITORIOS

2 BAÑOS

GRAN TERRAZA PRIVADA

ZONAS VERDES CON PISCINA

CLUB SOCIAL

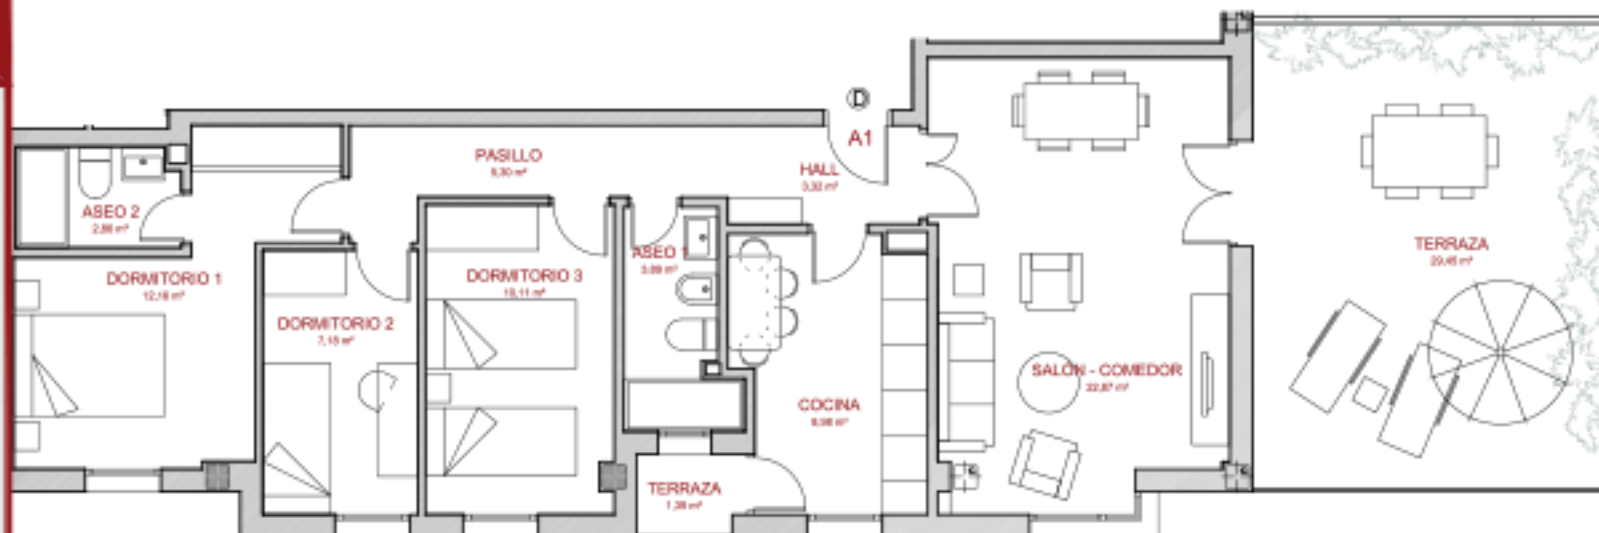

Plano a escala 1/100



\*Las superficies definitivas serán las que resulten de la ejecución de obra. Las reflejadas en el plano son orientativas y corresponden a superficies útiles. Este plano está sujeto a posibles modificaciones por parte de la dirección facultativa y/o la empresa promotora.



La tranquilidad a un paso del centro